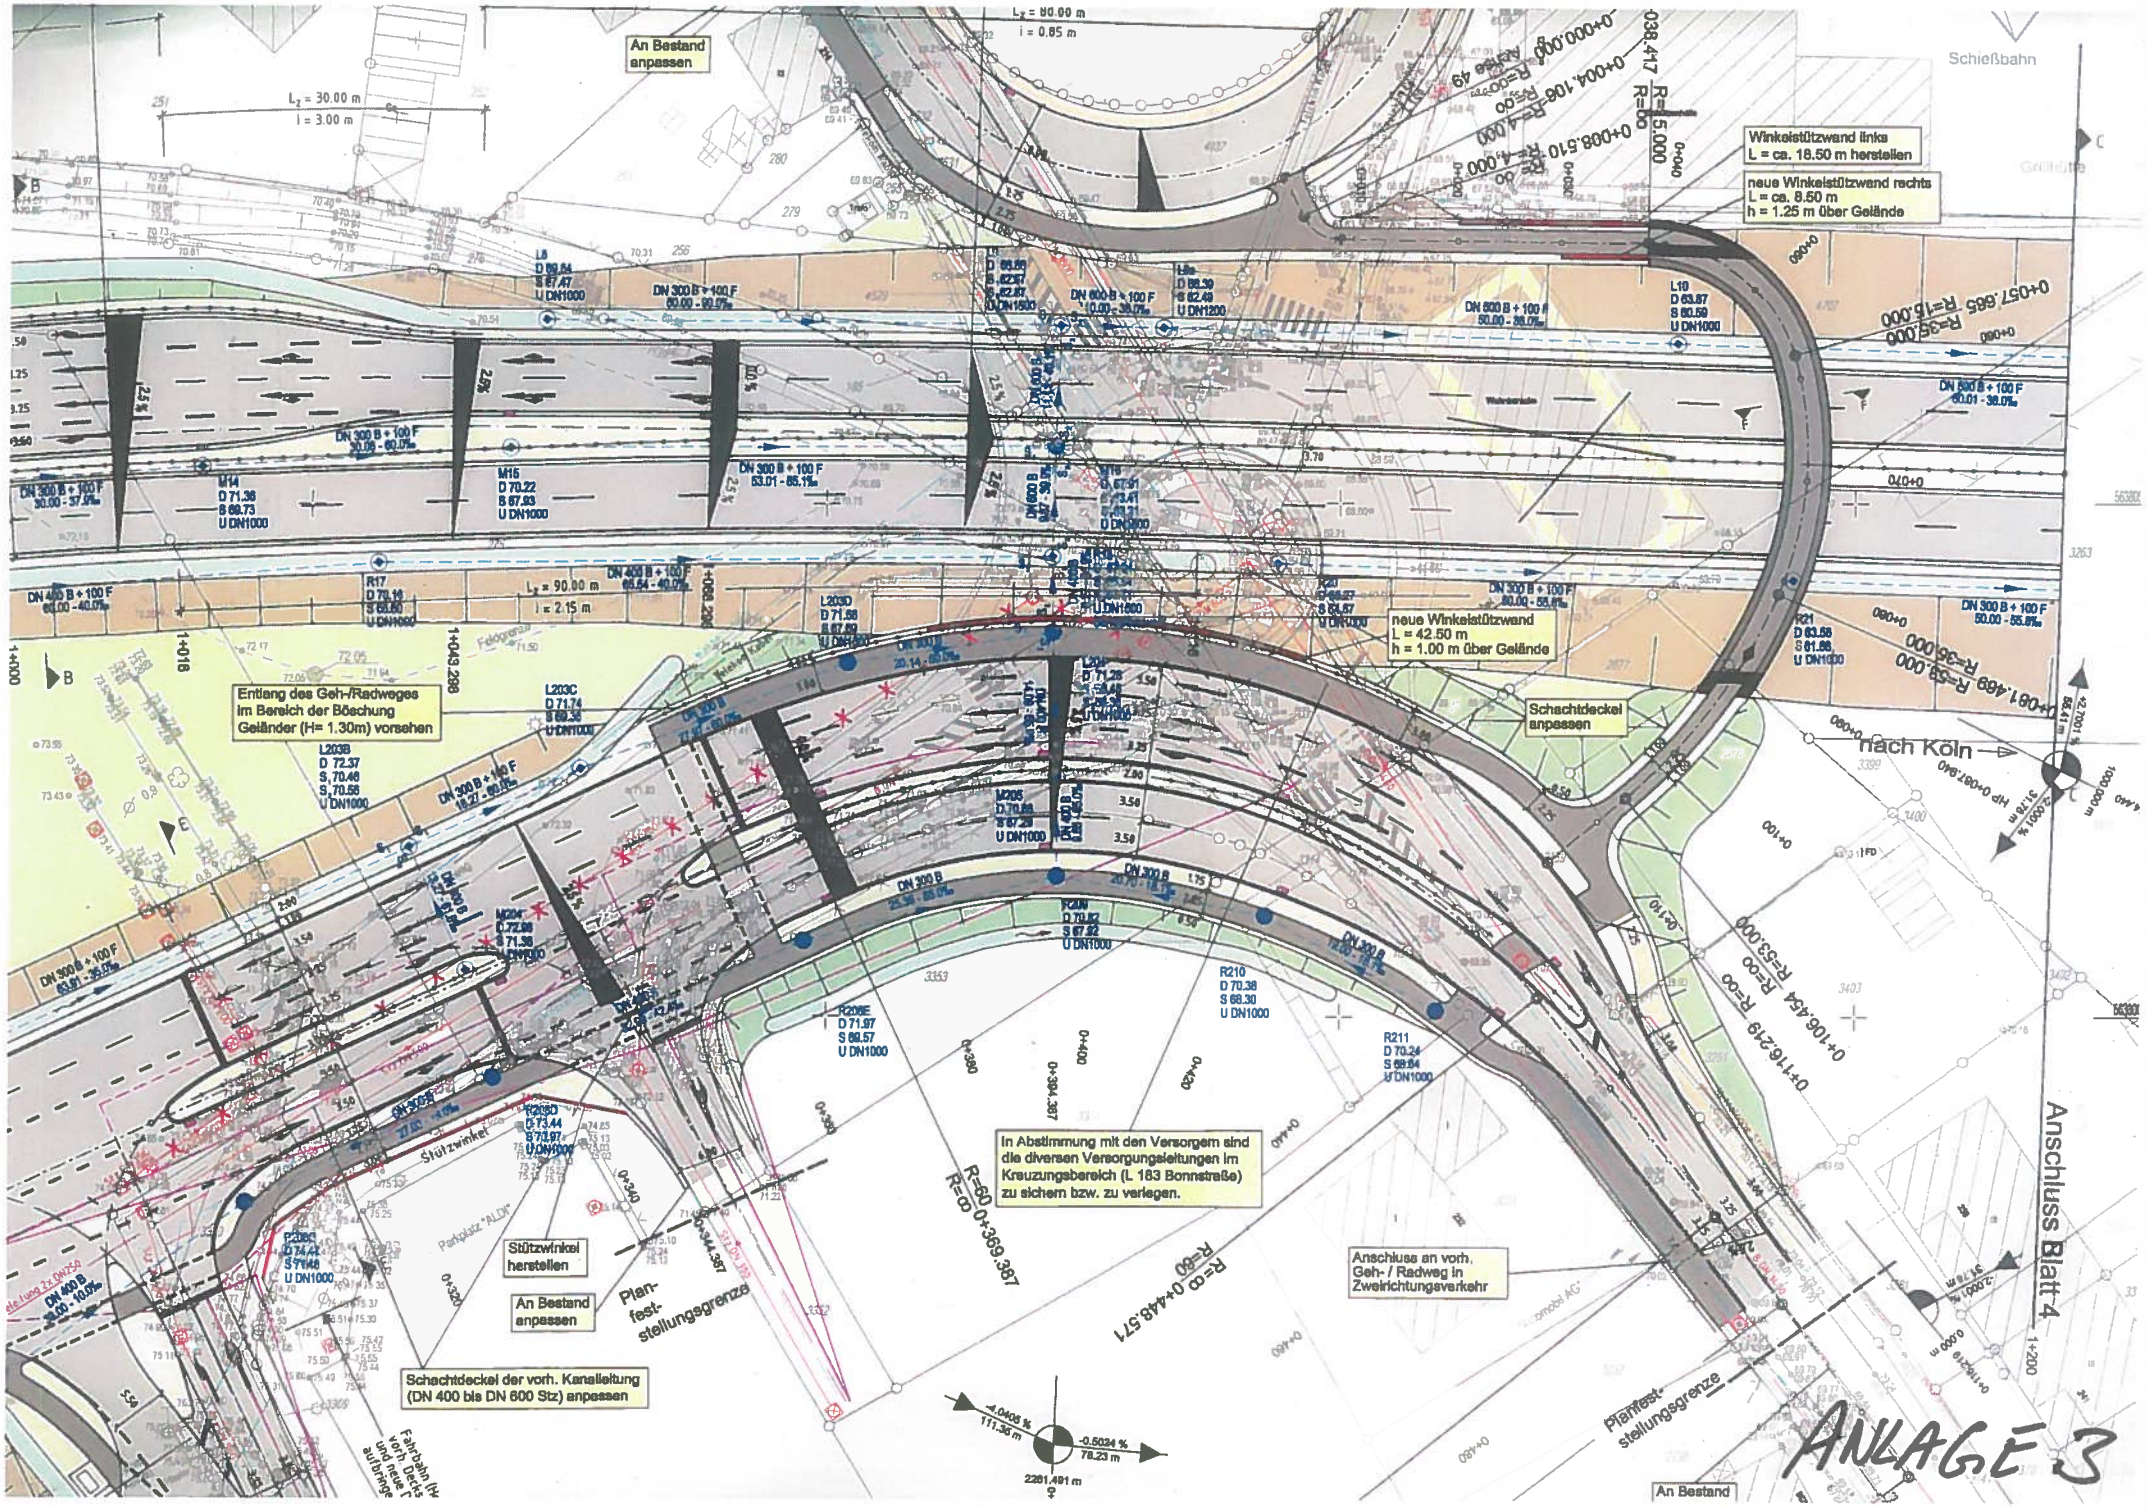
An Bestand anpassen
Winkelstützwand links
L = ca. 18.50 m herstellen
neue Winkelstützwand rechts
L = ca. 8.50 m
h = 1.25 m über Gelände
neue Winkelstützwand
L = 42.50 m
h = 1.00 m über Gelände
Schachtdeckel anpassen
Entlang des Geh-/Radweges
im Bereich der Böschung
Geländer (H= 1.30m) vorsehen
In Abstimmung mit den Versorgern sind die diversen Versorgungsleitungen im Kreuzungsbereich (L 183 Bonnstraße) zu sichern bzw. zu verlegen.
Stützwinkel herstellen
An Bestand anpassen
Planfeststellungsgrenze
Schachtdeckel der vorh. Kanalleitung (DN 400 bis DN 600 Stz) anpassen
Anschluss an vorh. Geh- / Radweg in Zweirichtungsverkehr
Anschluss Blatt 4
nach Köln
Schießbahn
ANLAGE 3